


Утверждена
Постановлением Ардешинской
Ардешинского сельсовета № 84-П
органов государственной власти или органов местного самоуправления, принявших решение об утверждении схемы
пожевелого земельного участка
или подписавших согласие о перераспределении земельных участков)
от 25 мая 2015 № 84-П

Схема расположения земельного участка или земельных участков на кадастровом плане территории

Условный номер земельного участка :ЗУ1		
Площадь земельного участка	1838 кв.м.	
Обозначение характерных точек границ	координаты, м	
	x	y
1	2	3
н1	733202	80941
н2	733223	80998
н3	733194	81008
н4	733173*	80952

24:18:0800010

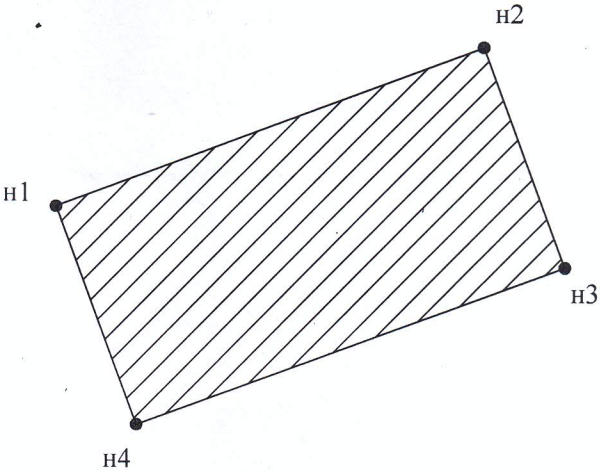

Масштаб 1:1000

Условные обозначения:

- испрашиваемый участок

24:18:0800010
- номер кадастрового квартала