

Утверждена


Готенов Алексей Александрович  
наименование документа об утверждении, включая наименование  
Александров сельсовет  
органов государственной власти или органов местного  
управления сельсоветом  
самоуправления, принявших решение об утверждении схемы  
деления земельного участка  
или подписавших согласование о перераспределении земельных участков)

от 19.06.2015 № 112-п

Схема расположения земельного участка или земельных участков на кадастровом плане территории


Условный номер земельного участка :ЗУ1		
Площадь земельного участка	1914 кв.м.	
Обозначение характерных точек границ	координаты, м	
	х	у
1	2	3
н1	733173	80952
н2	733194	81008
н3	733164	81019
н4	733143	80963

24:18:0800010

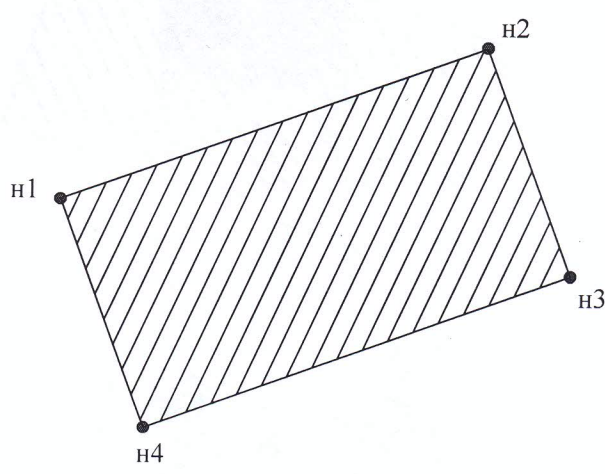

Масштаб 1:1000

Условные обозначения:

 - испрашиваемый участок

24:18:0800010 - номер кадастрового квартала