


План границ земельного участка

Местоположение земельного участка	Россия, Красноярский край, Канский район, с. Анцирь, пер. Крайний, 5
Площадь	1599 кв.м.
Категория земель	земли населенных пунктов
Вид разрешенного использования	индивидуальное жилищное строительство
Территориальная зона	Ж.1 Жилой застройки

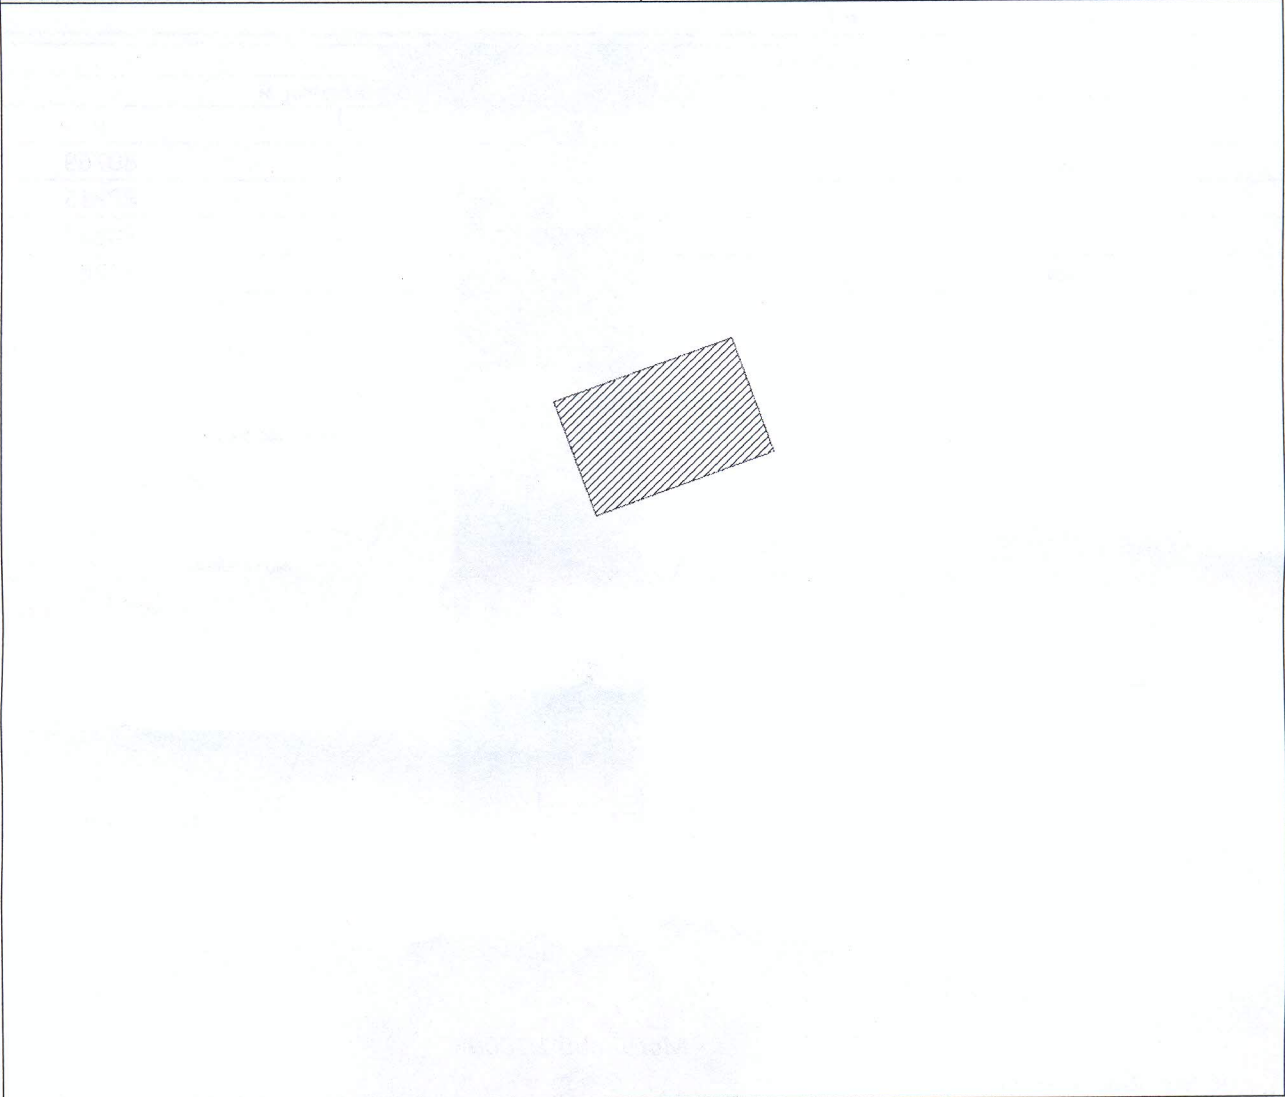

Утверждена
Гостиница Архитектура
 (наименование документа об утверждении, включая наименование
Администрация сельсоветов, Об
 органов государственной власти или органов местного
управления, принявших решение об утверждении схемы
 самоуправления, принявших решение об утверждении схемы
расположения земельного участка
 или подписавших соглашение о перераспределении земельных участков)

от 15.04.2016 № 116-н

Схема расположения земельного участка или земельных участков на кадастровом плане территории

Условный номер земельного участка :ЗУ1		
Площадь земельного участка		1599 кв.м.
Обозначение характерных точек границ	координаты, м	
	x	y
н1	733072	80769
н2	733089	80815
н3	733059	80827
н4	733042	80780

Масштаб 1:1000

Условные обозначения:

- испрашиваемый участок
- граница кадастрового квартала
- 24:18:0000000 - номер кадастрового квартала

Система координат МСК 168 кадастрового округ, зона 5