

Утверждена

ПОСТАНОВЛЕНИЕ

(наименование документа об утверждении, включая наименование

Администрация Анцирского сельсовета

органов государственной власти или органов местного

Канского района Красноярского края

самоуправления, принявших решение об утверждении схемы


« Об утверждении схемы перераспределения земельных участков »
или подписавших согласование о перераспределении земельных участков)

от 09.06.2016 г. № 191-н

Схема расположения земельного участка или земельных участков на кадастровом плане территории

Условный номер земельного участка :ЗУ1		
Площадь земельного участка	1664 кв.м.	
Обозначение характерных точек границ	координаты, м	
	x	y
1	2	3
н1	732269	80587
н2	732268	80615
н3	732209	80612
н4	732212	80583
н5	732240	80585

24:18:0800010

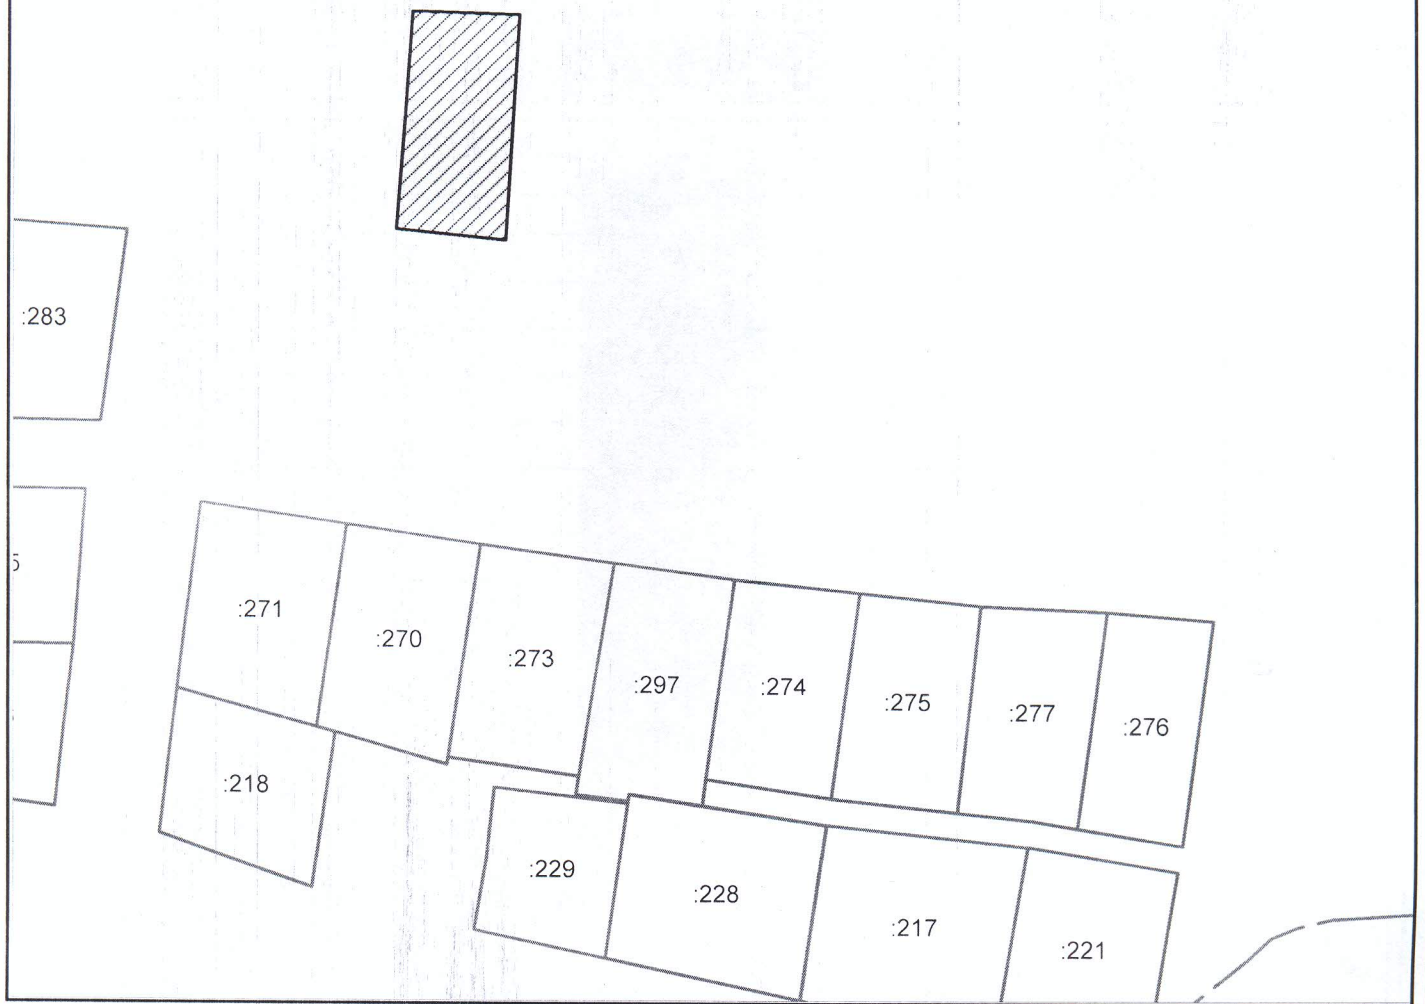


Масштаб 1:2000

Условные обозначения:

 - испрашиваемый участок

24:18^0800010 - номер кадастрового квартала

 - граница кадастрового квартала