


Утверждена

Остаеобленне административне
Анцёрскаго сельсавета
органов государственной власти или органов местного самоуправления, принявших решение об утверждении схемы или подписавших согласование о перераспределении земельных участков)

от 22.03.2016 № 89-п

Схема расположения земельного участка или земельных участков на кадастровом плане территории

Условный номер земельного участка :ЗУ1		
Площадь земельного участка		1588 кв.м.
Обозначение характерных точек границ	координаты, м	
	x	y
1	2	3
н1	733073	81052
2	733084	81081
3	733036	81099
н4	733025	81069

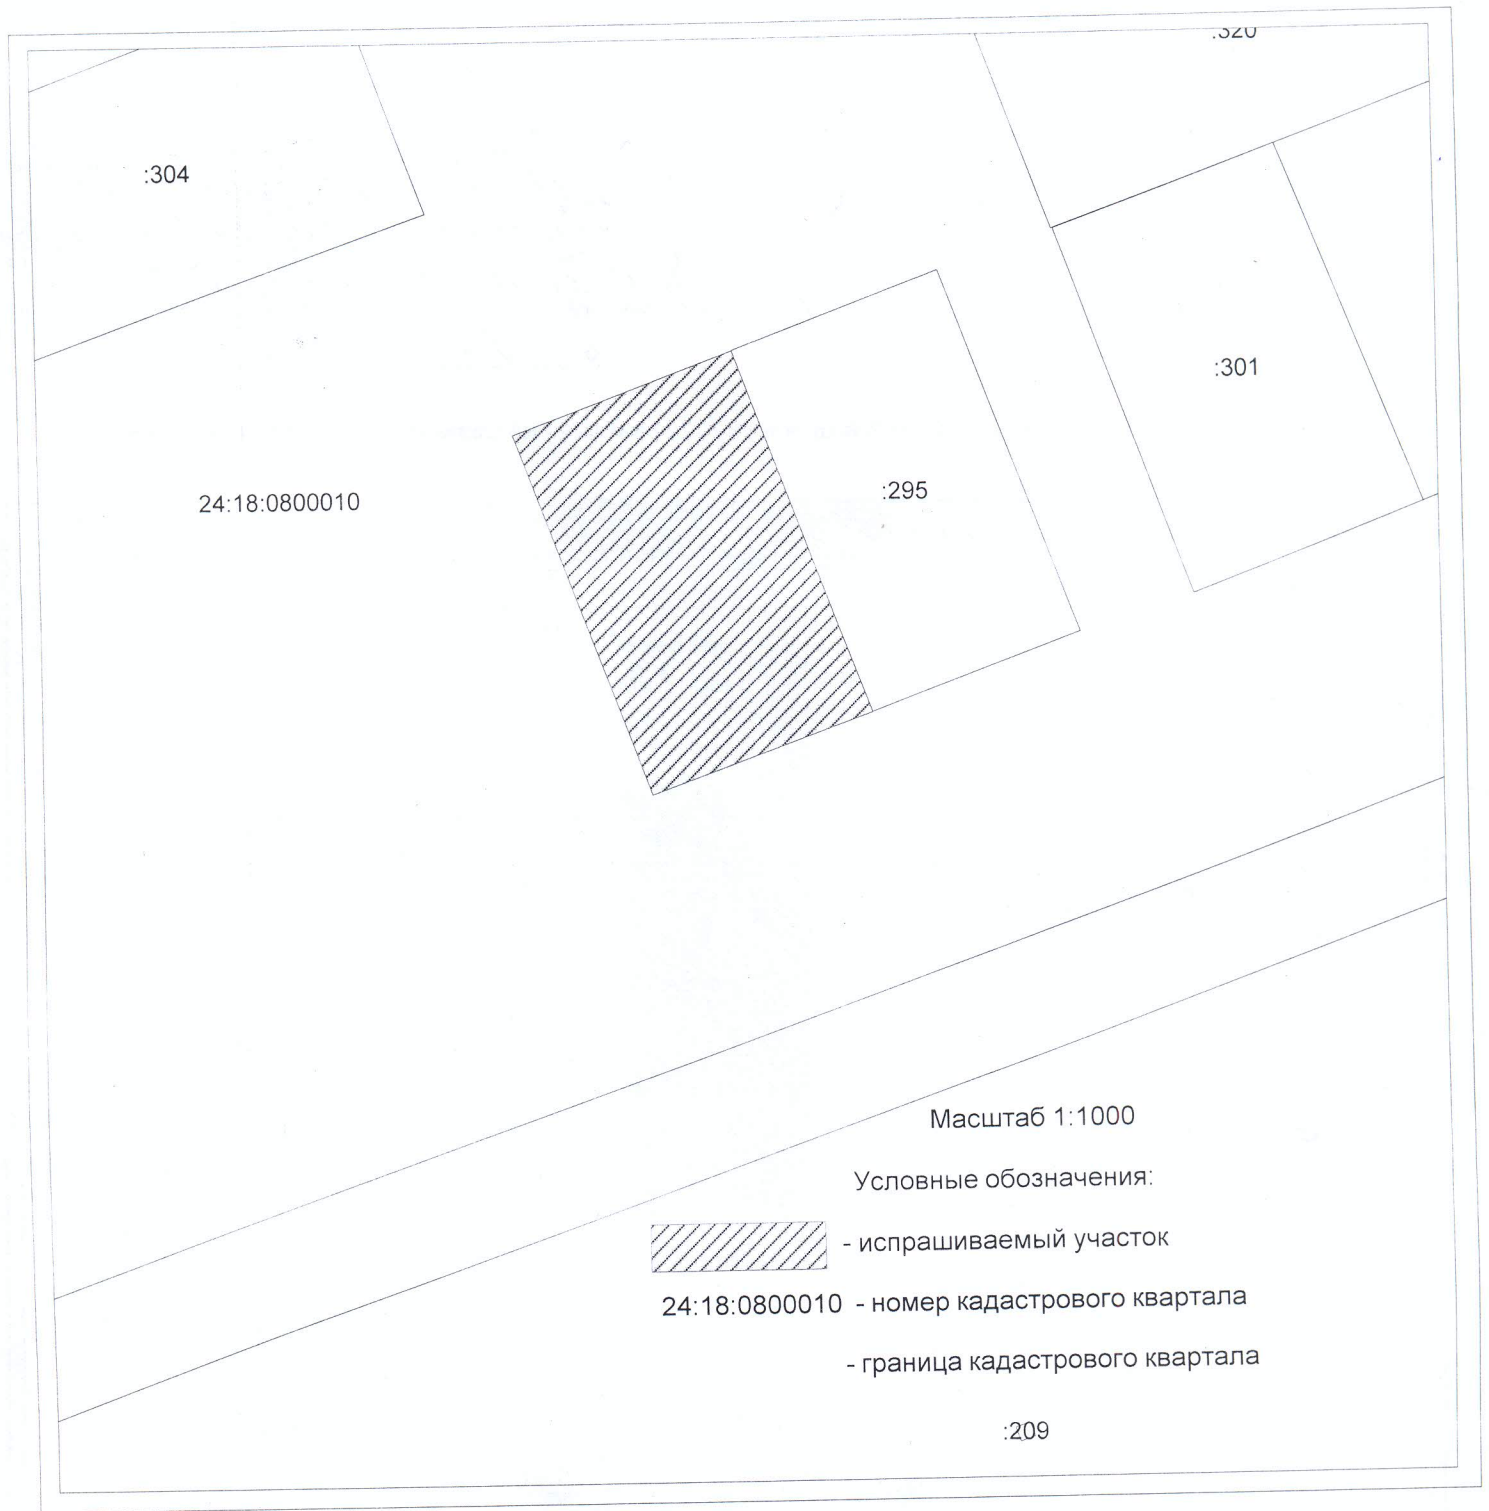

Масштаб 1:1000

Условные обозначения:



- испрашиваемый участок

24:18:0800010 - номер кадастрового квартала

- граница кадастрового квартала

:209