

Утверждена

ПОСТАНОВЛЕНИЕ



(наименование документа об утверждении, включая наименование
Администрация Анцирского сельсовета
органов государственной власти или органов местного
Канского района Красноярского края

самоуправления, принявших решение об утверждении схемы
или подписавших согласование о перераспределении земельных участков)
"Об утверждении схемы перераспределения
земельного участка"
от 02.08.2016 №. 193-п

Схема расположения земельного участка или земельных участков на кадастровом плане территории

Условный номер земельного участка :ЗУ1		
Площадь земельного участка 1106 кв.м.		
Обозначение характерных точек границ	координаты, м	
	x	y
1	2	3
н1	732216	80845
н2	732213	80869
н3	732168	80864
н4	732171	80839

24:18:0800010

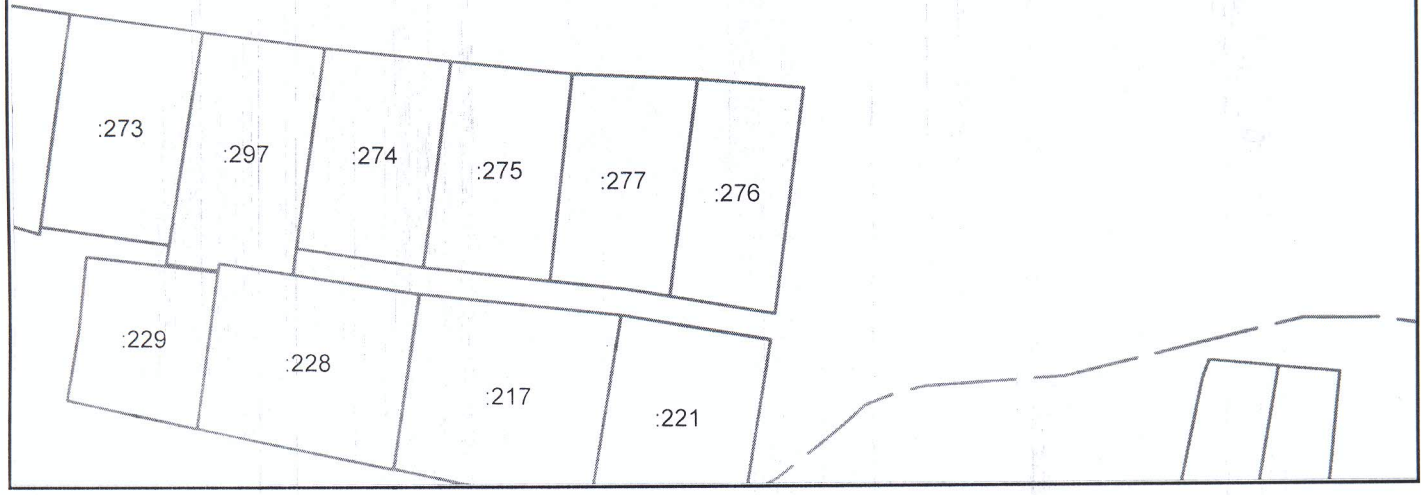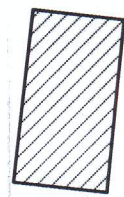

Масштаб 1:2000

Условные обозначения:



- испрашиваемый участок

24:18^0800010 - номер кадастрового квартала

— — - граница кадастрового квартала