

Утверждена


Гостомобильная администрация
 наименование документа об утверждении, включая наименование
Анжерского сельсовета, от
 органов государственной власти или органов местного
управления среды расчлене-
 самоуправления, принявших решение об утверждении схемы
земельного участка
 или подписавших согласование о перераспределении земельных участков)

от 29.04.2016 № 134-п


Схема расположения земельного участка или земельных участков на кадастровом плане территории

| | | |
|--|---------------|-------|
| Условный номер земельного участка :ЗУ1 | | |
| Площадь земельного участка | 1290 кв.м. | |
| Обозначение характерных точек границ | координаты, м | |
| | x | y |
| 1 | 2 | 3 |
| н1 | 732198 | 80968 |
| н2 | 732192 | 81022 |
| н3 | 732168 | 81020 |
| н4 | 732174 | 80966 |

24:18:0800010

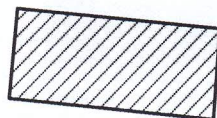

24:18:3004001

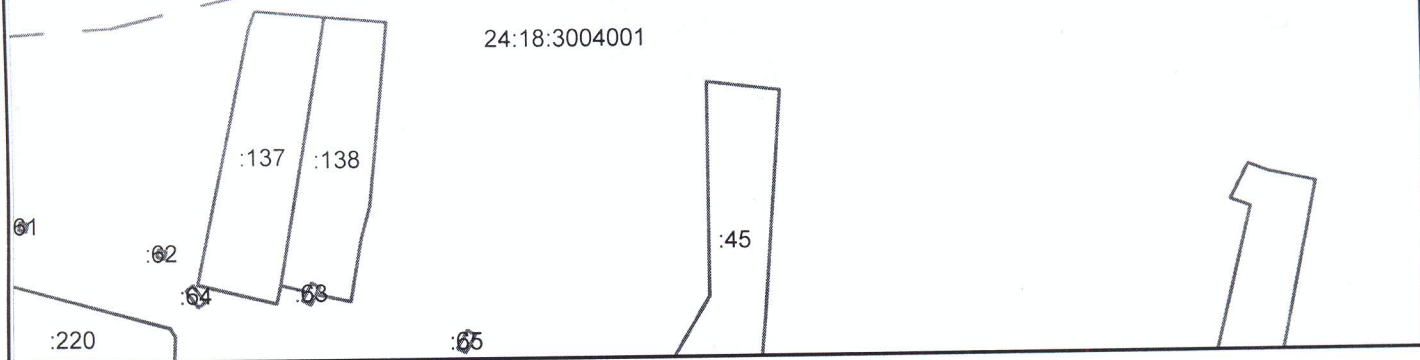

Масштаб 1:2000

Условные обозначения:



- испрашиваемый участок

24:18:0800010 - номер кадастрового квартала

- граница кадастрового квартала