


24:18:0800010

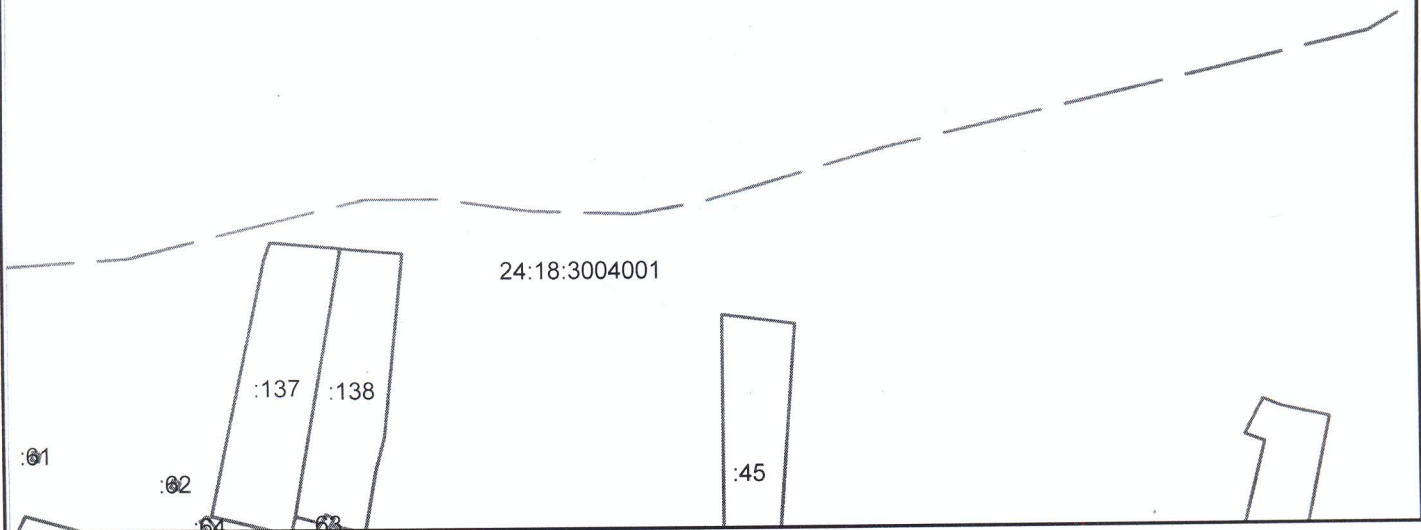

24:18:3004001

:137 :138

:45



Масштаб 1:2000

Условные обозначения:



- испрашиваемый участок

24:18:0800010 - номер кадастрового квартала



- граница кадастрового квартала

Утверждена
Астаповичем административной
 (наименование документа об утверждении, включая наименование
сельского совета Об
 органов государственной власти или органов местного
управления сельского поселения
 самоуправления, принявших решение об утверждении схемы
земельного участка
 или подписавших согласование о перераспределении земельных участков)
 от 19.05.2016 № 157-п

Схема расположения земельного участка или земельных участков на кадастровом плане территории

Условный номер земельного участка :ЗУ1		
Площадь земельного участка		1236 кв.м.
Обозначение характерных точек границ	координаты, м	
	x	y
1	2	3
н1	732239	80973
н2	732237	80990
н3	732245	80990
н4	732240	81028
н5	732215	81025
н6	732221	80971