


Утверждена

Гастаповлевский администратор
 (наименование документа об утверждении, включая наименование
д.п.п. Ахмедовского сельсовета
 органов государственной власти или органов местного
 самоуправления, принявших решение об утверждении схемы"
распределения земельных участков
 или подписавших согласование о перераспределении земельных участков)
 от 29.04.2016 № 136-н

Схема расположения земельного участка или земельных участков на кадастровом плане территории

Условный номер земельного участка :ЗУ1		
Площадь земельного участка		1369 кв.м.
Обозначение характерных точек границ	координаты, м	
	x	y
1	2	3
н1	732079	80955
н2	732071	81008
н3	732045	81006
н4	732054	80952

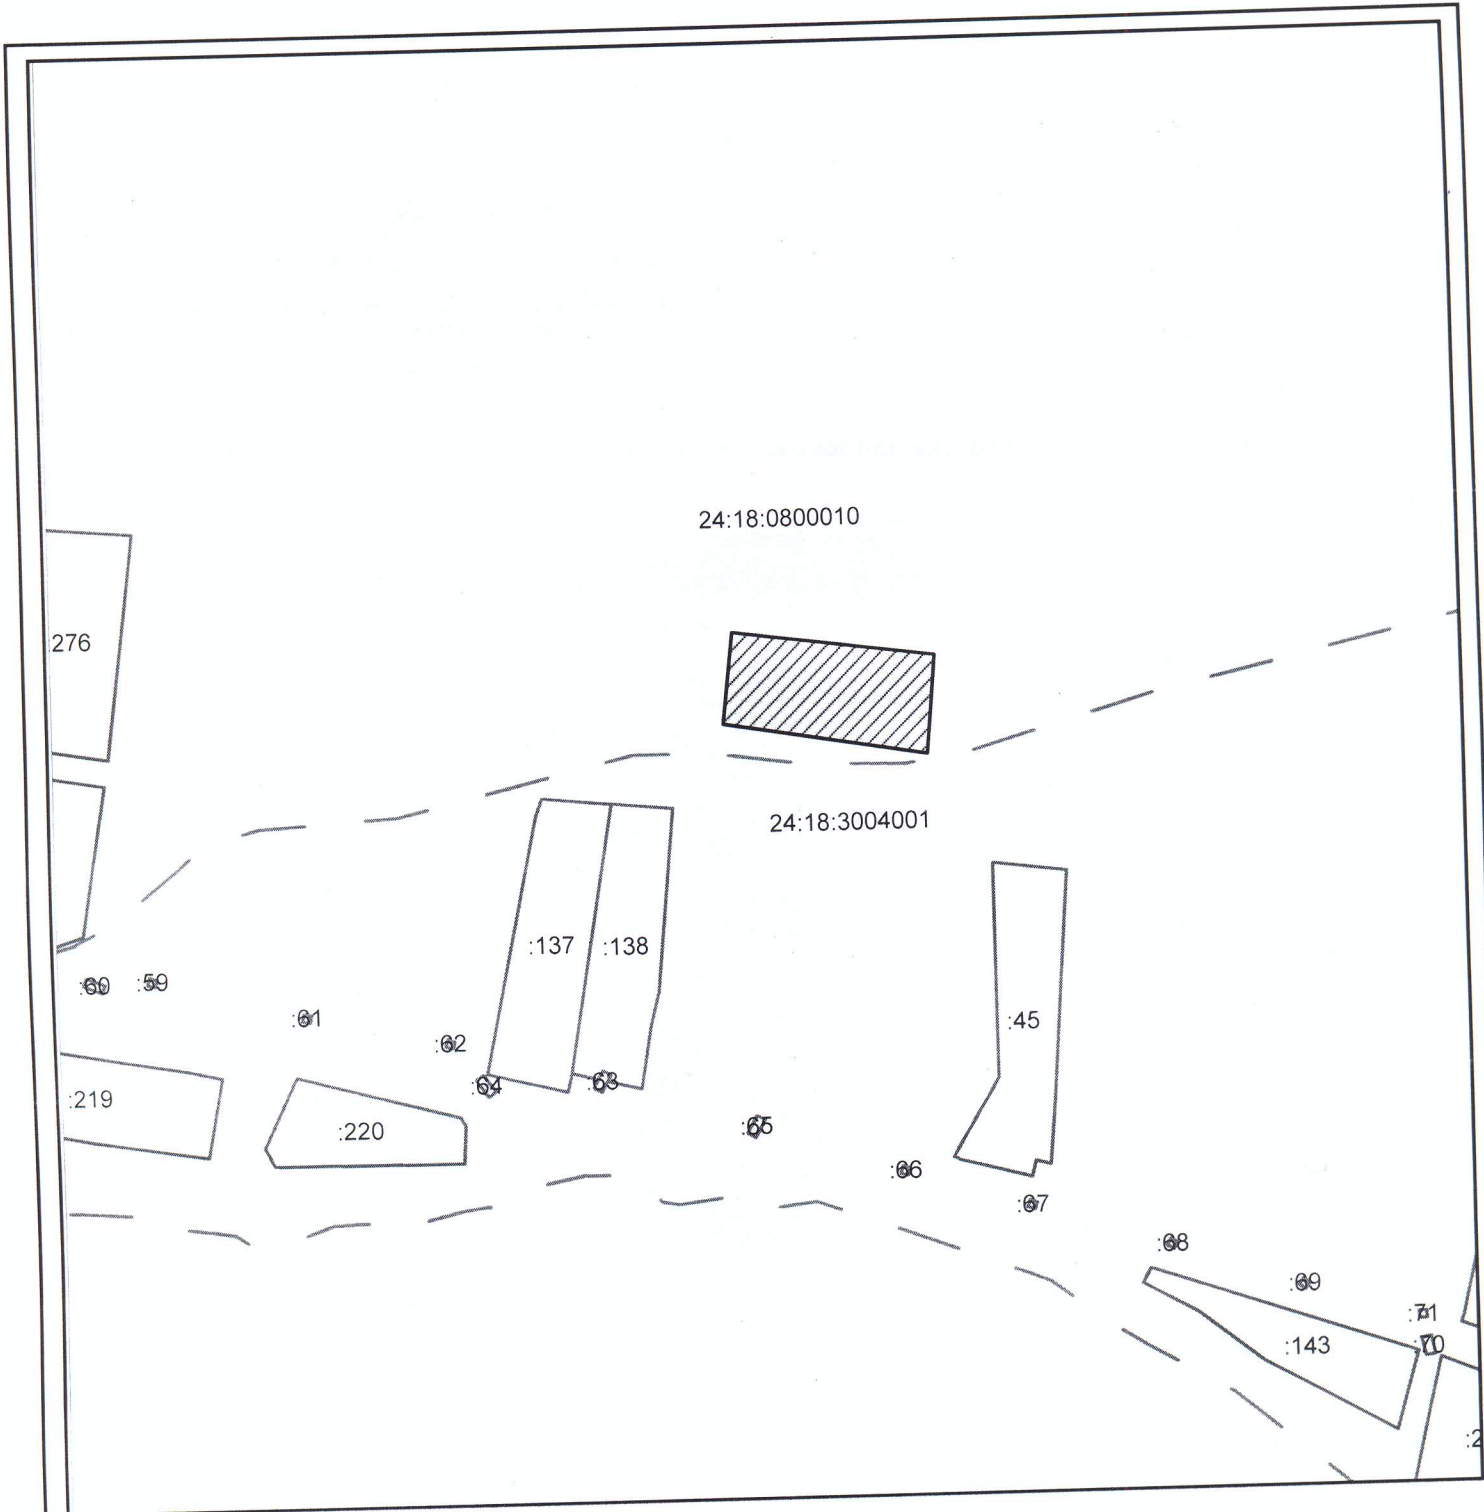

Масштаб 1:2000

Условные обозначения:



- испрашиваемый участок

24:18:0800010 - номер кадастрового квартала

- граница кадастрового квартала