

Утверждена


*Астафьевский административный район, Администрация сельсовета*

(наименование документа об утверждении, включая наименование органов государственной власти или органов местного самоуправления, принявших решение об утверждении схемы или подписавших согласование о перераспределении земельных участков)

от 10.05.2016, № 141-п

Схема расположения земельного участка или земельных участков на кадастровом плане территории

Условный номер земельного участка :ЗУ1		
Площадь земельного участка	1574 кв.м.	
Обозначение характерных точек границ	координаты, м	
	x	y
1	2	3
н1	732057	81087
н2	732049	81146
н3	732021	81144
н4	732033	81084

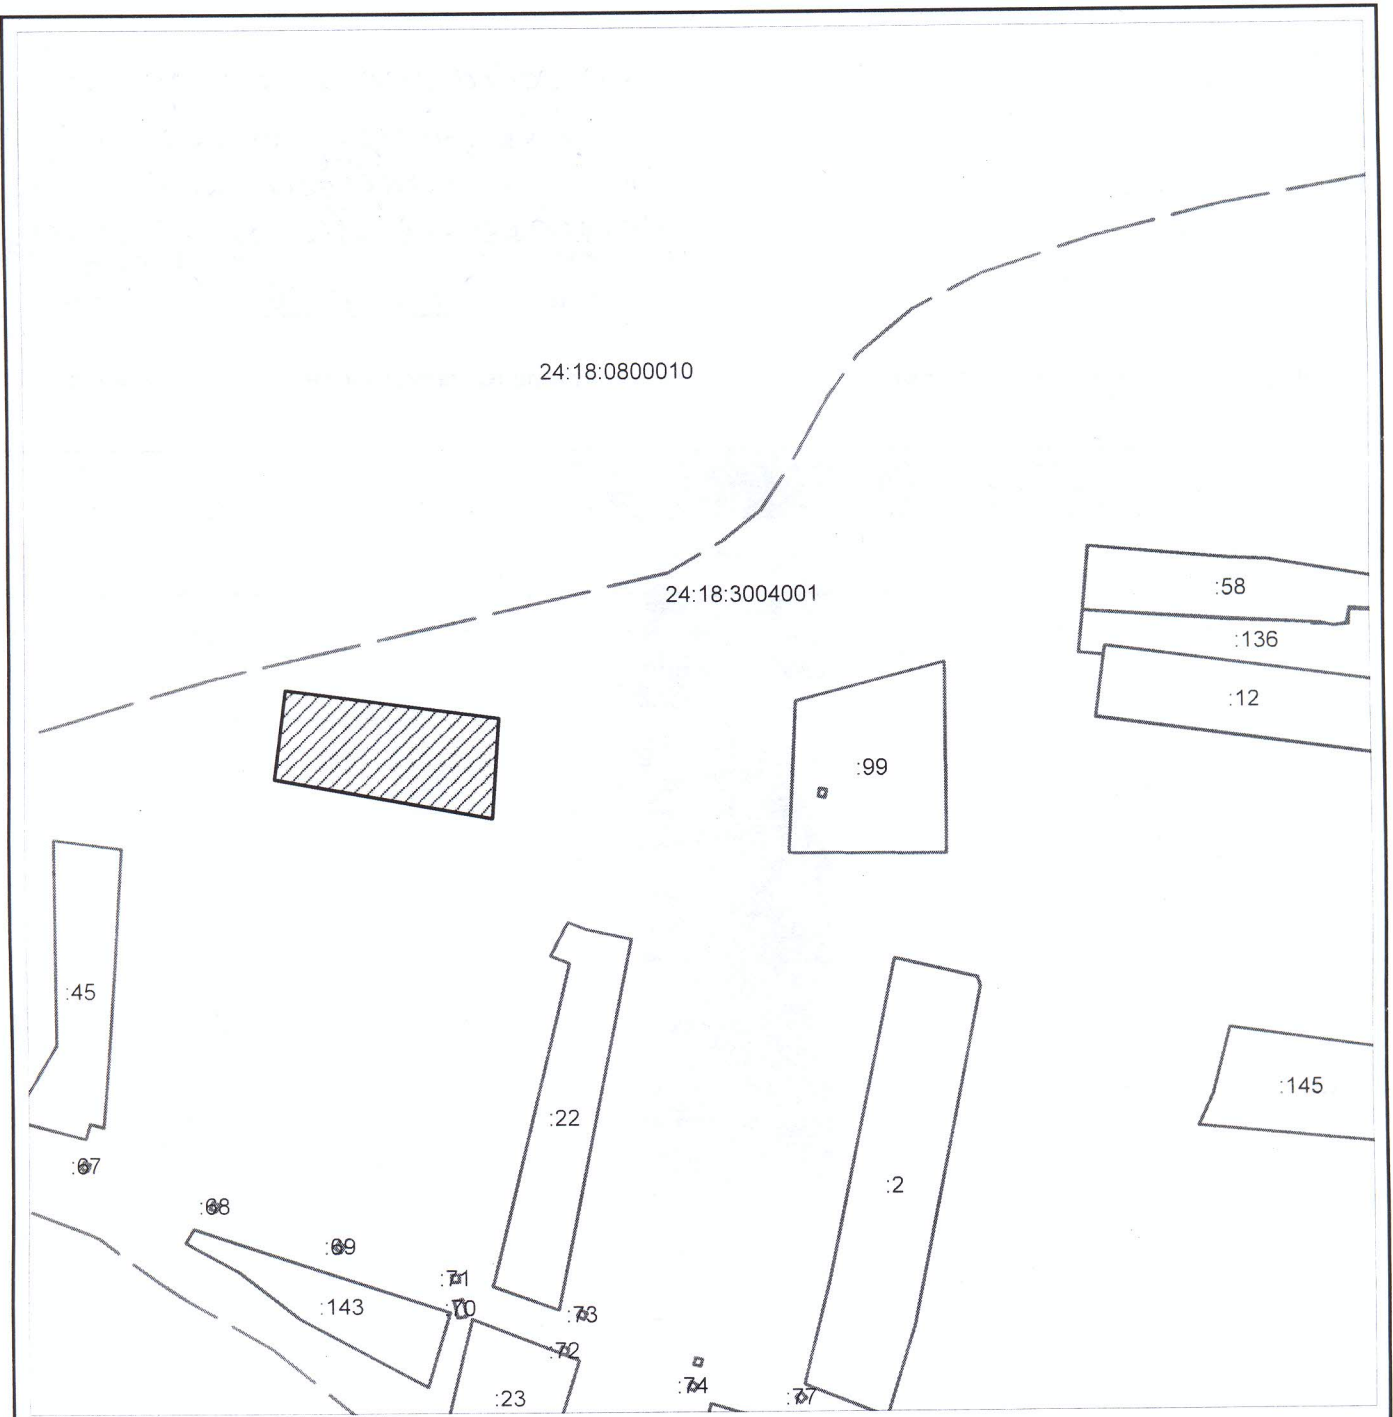

Масштаб 1:2000

Условные обозначения:



- испрашиваемый участок

24:18:3004001 - номер кадастрового квартала

— — - граница кадастрового квартала