

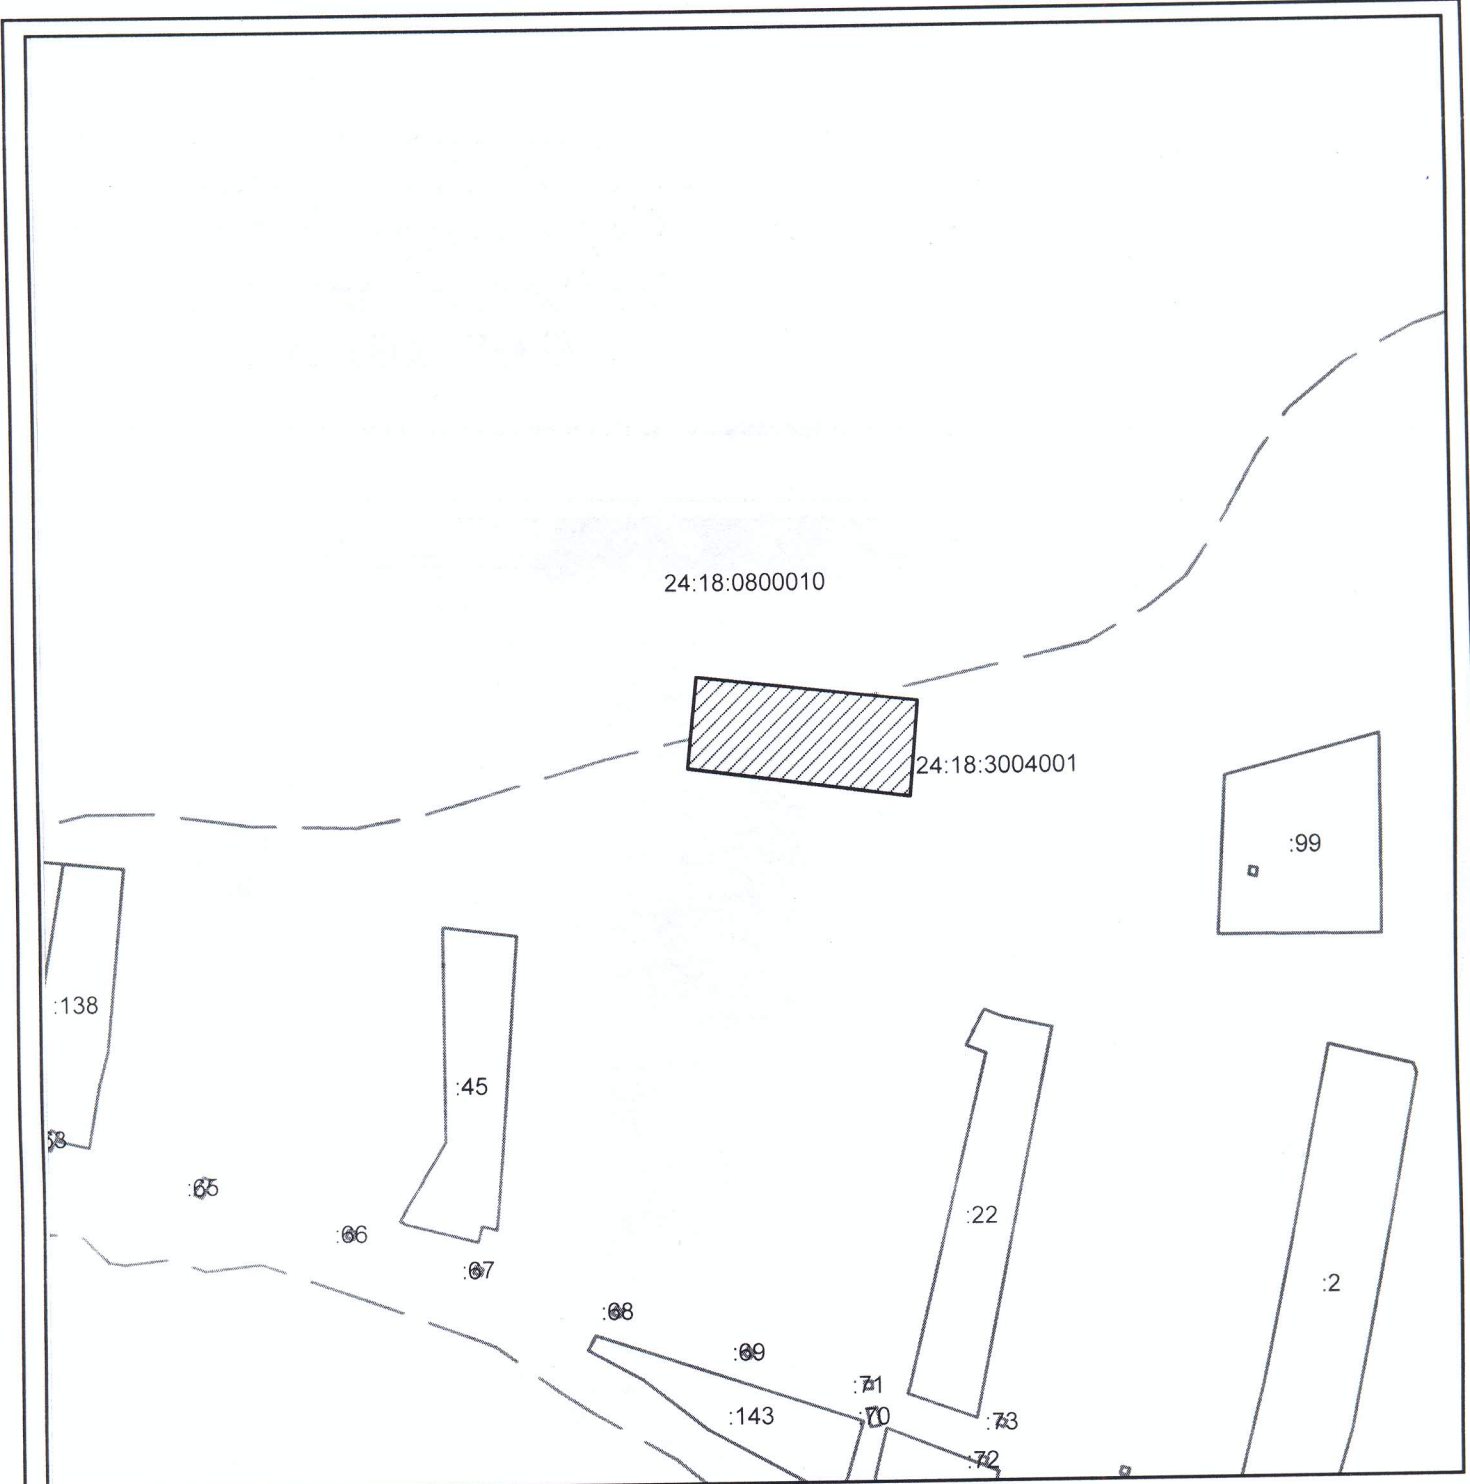
Утверждена

Постановление администрации  
(наименование документа об утверждении, включая наименование  
уч. Амурского сельсовета  
органов государственной власти или органов местного  
«Об утверждении схемы рас-  
самоуправления, принявших решение об утверждении схемы  
нахождения земельного участка  
или подписавших согласование о перераспределении земельных участков)

от 19.05.2016 г. № 158-п



Схема расположения земельного участка или земельных участков на кадастровом плане территории

Условный номер земельного участка :ЗУ1		
Площадь земельного участка	1468 кв.м.	
Обозначение характерных точек границ	координаты, м	
	x	y
1	2	3
н1	732081	81090
н2	732075	81148
н3	732049	81146
н4	732057	81087



Масштаб 1:2000

Условные обозначения:

-  - испрашиваемый участок
- 24:18:0800010 - номер кадастрового квартала
-  - граница кадастрового квартала