

Утверждена

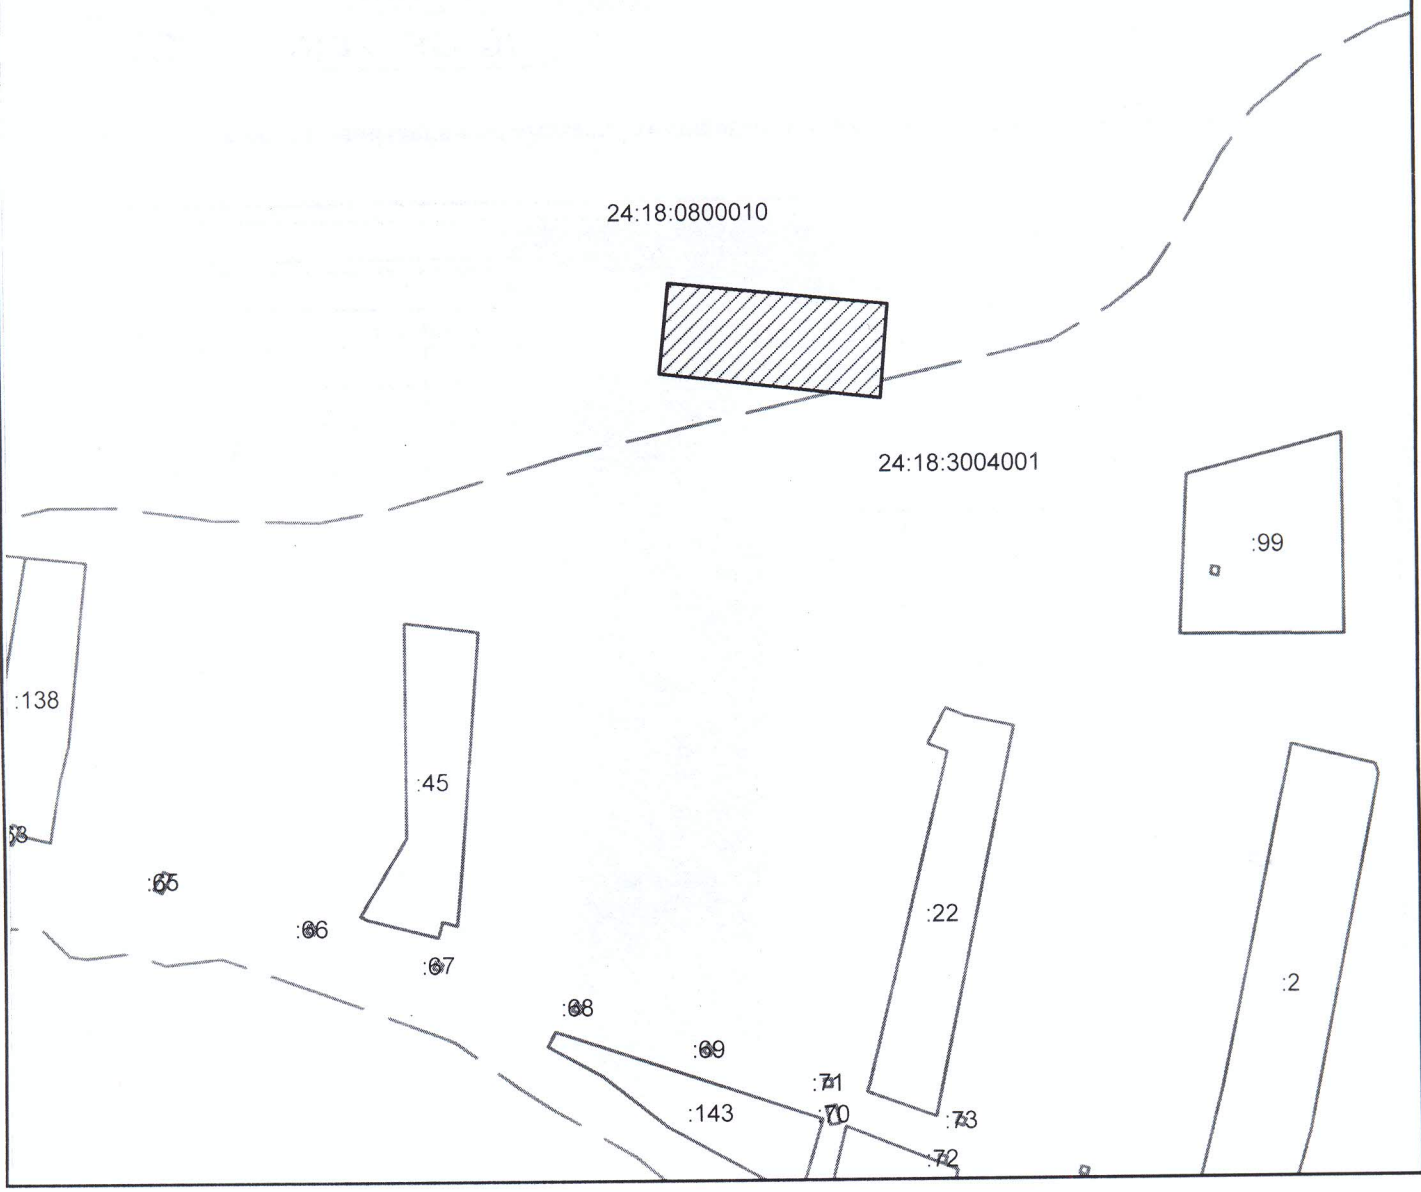
Восточно-Великоземельский административный район
 Администрация сельсовета "Ос
 Утверждена
 Великий Земельный участок

наименование документа об утверждении, включая наименование
 органов государственной власти или органов местного
 самоуправления, принявших решение об утверждении схемы
 или подписавших согласие о перераспределении земельных участков)

от 16.05.2016 № 152-17



Схема расположения земельного участка или земельных участков на кадастровом плане территории

Условный номер земельного участка :ЗУ1		
Площадь земельного участка		1428 кв.м.
Обозначение характерных точек границ	координаты, м	
	x	y
1	2	3
н1	732105	81092
н2	732099	81150
н3	732075	81148
н4	732081	81090



Масштаб 1:2000

Условные обозначения:

-  - испрашиваемый участок
- 24:18:0800010 - номер кадастрового квартала
-  - граница кадастрового квартала