


### План границ земельного участка

Местоположение земельного участка	Россия, Красноярский край, Канский район, д. Подояйск, ул. набережная, 12
Площадь	1599 кв.м.
Категория земель	земли населенных пунктов
Вид разрешенного использования	индивидуальное жилищное строительство
Территориальная зона	Ж.1 Жилой застройки

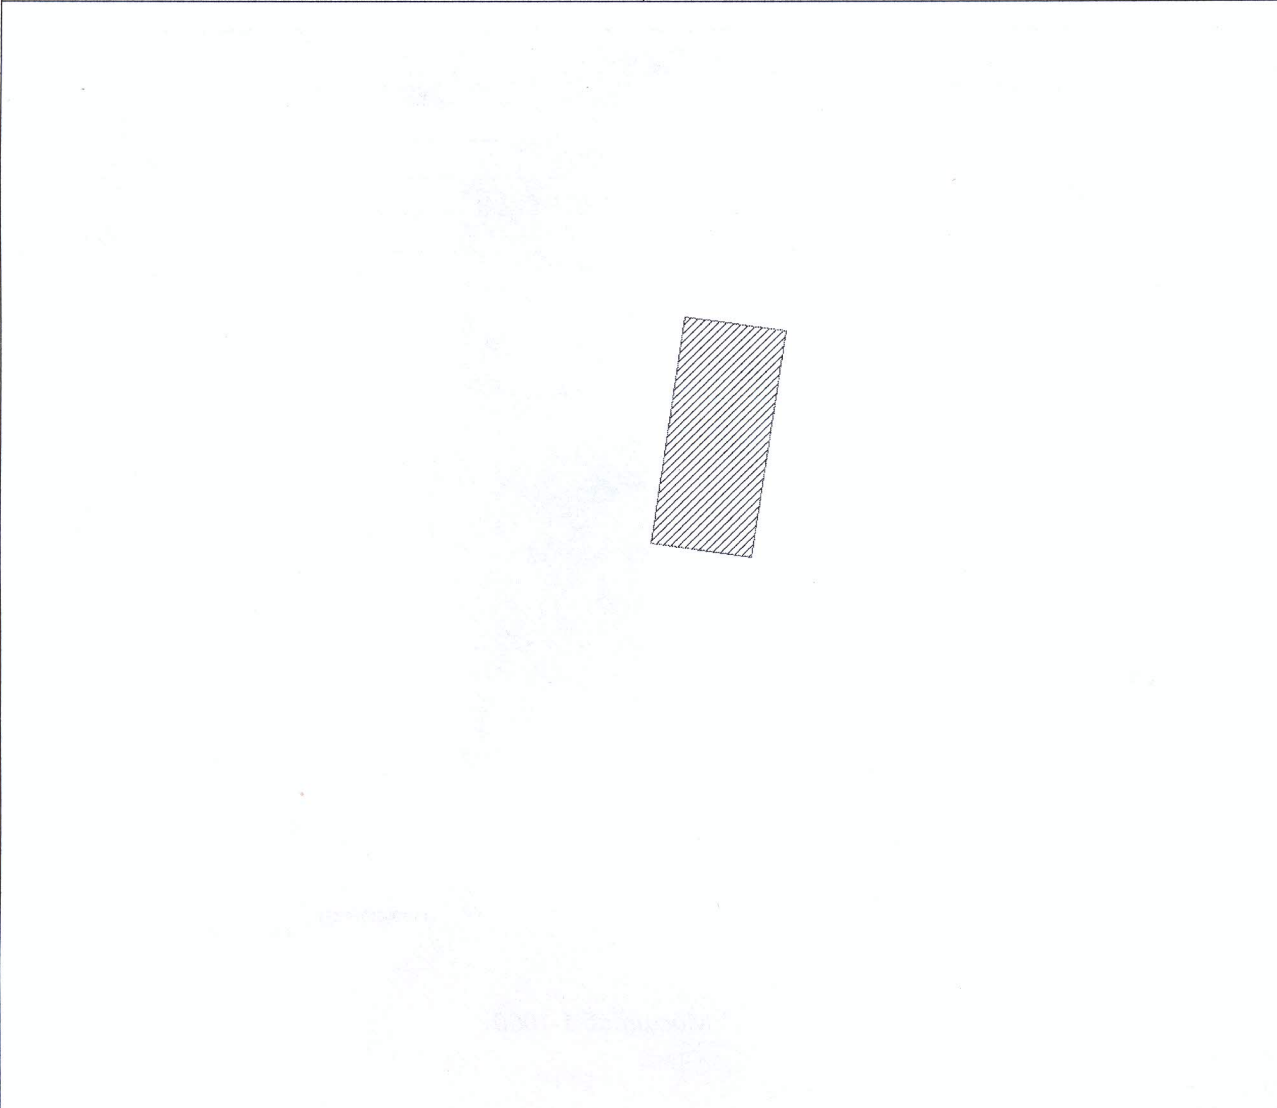

Утверждена

*Постановление администрации*  
*Александровского сельсовета, Одобрение*  
*данным решением районного*  
*сельского совета*  
наименование документа об утверждении, включая наименование  
органов государственной власти или органов местного  
самоуправления, принявших решение об утверждении схемы  
или подписавших соглашение о перераспределении земельных участков)

от 15.04.2016 № 117-17

**Схема расположения земельного участка или земельных участков на кадастровом плане территории**

Условный номер земельного участка :ЗУ1		
Площадь земельного участка	1599 кв.м.	
Обозначение характерных точек границ	координаты, м	
	x	y
н1	732203	80648
н2	732200	80674
н3	732140	80665
н4	732144	80639

Масштаб 1:1000

**Условные обозначения:**  
 - испрашиваемый участок  
 - - - - - граница кадастрового квартала  
 24:18:0800010 - номер кадастрового квартала  
 Система координат МСК 168 кадастрового округа, зона 5