

Утверждена


*Состановлении границ*  
(наименование документа об утверждении, включая  
*район Амурского сельсовета*  
наименования органов Государственной власти или  
*Об утверждении схемы*  
органов местного самоуправления, принявших  
*расположения земельных участков*  
решение об утверждении схемы или подписавших  
соглашение о перераспределении земельных участков)  
от 05.05.2016 N 139 - П

СХЕМА

расположения земельного участка или земельных участков на кадастровом плане территории

Условный номер земельного участка -		
Площадь земельного участка 1491 м <sup>2</sup>		
Обозначение характерных точек границ	Координаты, м	
	X	Y
1	2	3
1	733617	80768
1	733666	80756
н1	733673	80785
2	733624	80797
1	733617	80768
Система координат: СК кадастрового округа, зона 5		
Квартал: 24:18:3001039		

24:18:3001039

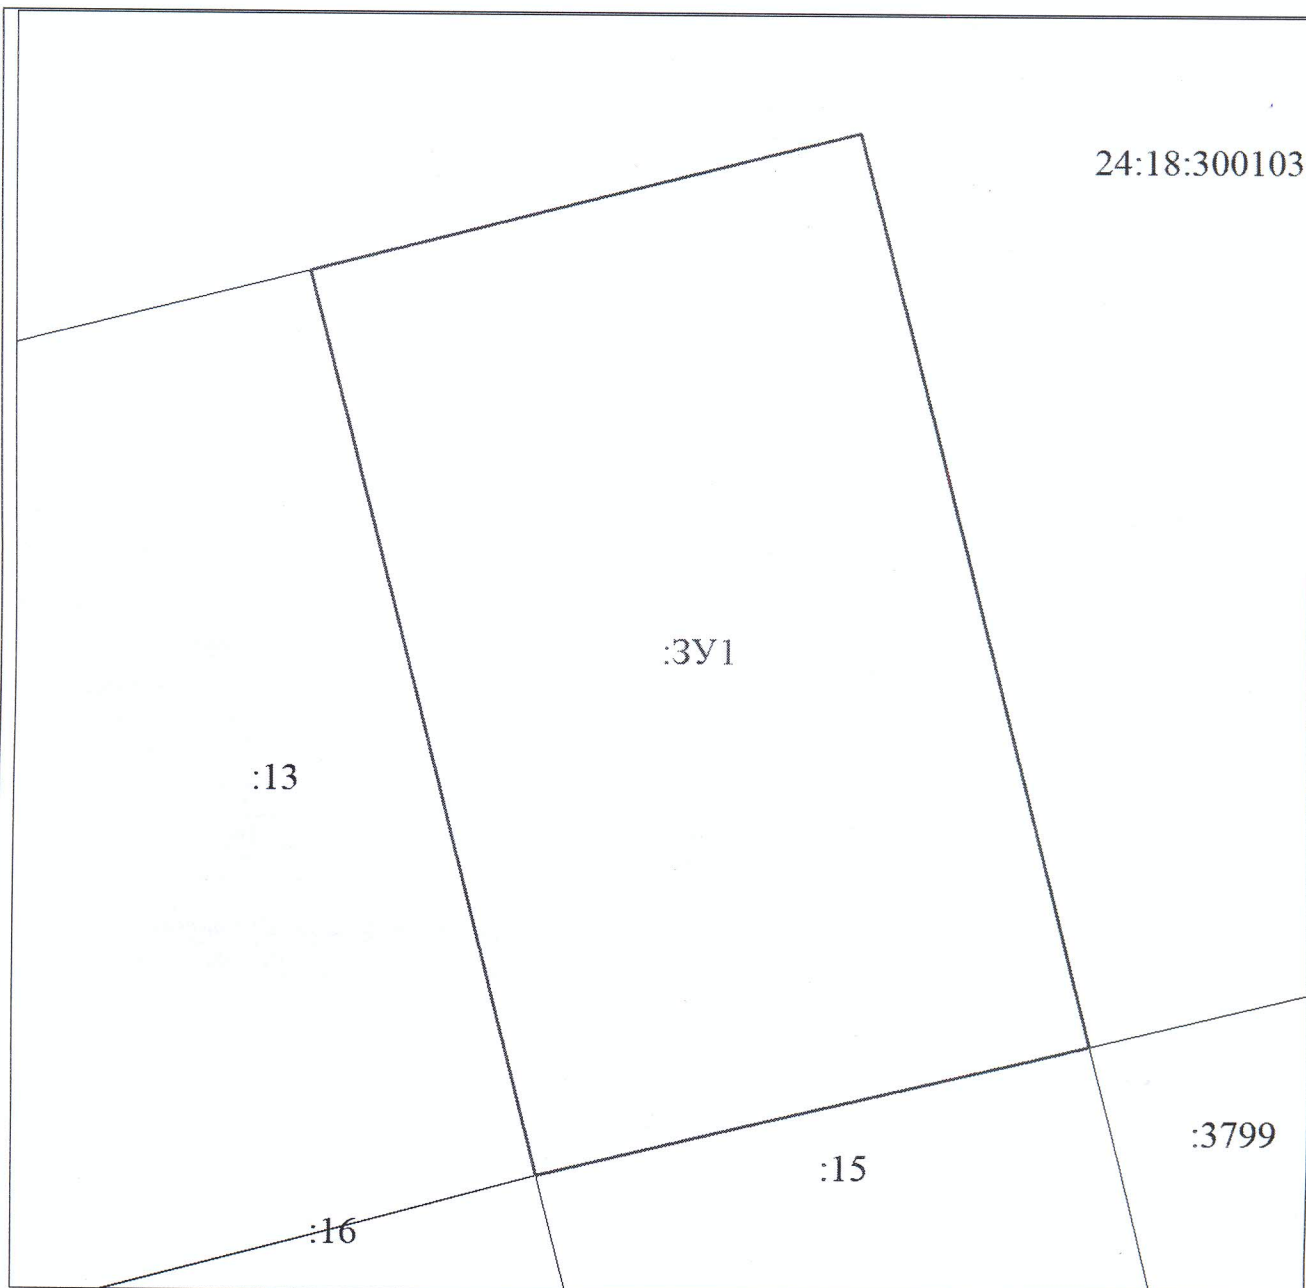

Масштаб 1:400

Условные обозначения:

:3У1
:2
линии эл
льсовет К
:18:30010

- Границы земельных участков, установленные (уточненные) при проведении кадастровых работ, отражающиеся в масштабе
- Надписи вновь образованного земельного участка
- Объект капитального строительства
- Надписи кадастрового номера земельного участка
- Граница охранной зоны
- Обозначение границы охранной зоны
- Граница территориальной зоны
- Обозначение границы территориальной зоны
- Граница кадастрового квартала
- Обозначение кадастрового квартала