

УТВЕРЖДЕНА


Постановлением администрации  
Анцирского сельсовета «Об  
утверждении схемы расположения  
земельного участка»  
от 06.06.2016г. № 181-п

СХЕМА

расположения земельного участка или земельных участков на кадастровом плане территории

Условный номер земельного участка ЗУ1		
Площадь земельного участка 1984 м <sup>2</sup>		
Обозначение характерных точек границ	Координаты, м	
	X	Y
1	2	3
н1	733235	80882
н2	733254	80902
н3	733177	80931
н4	733168	80907
н1	733235	80882
Система координат: СК кадастрового округа, зона 5		
Квартал: 24:18:0800010		

24:18:0800010

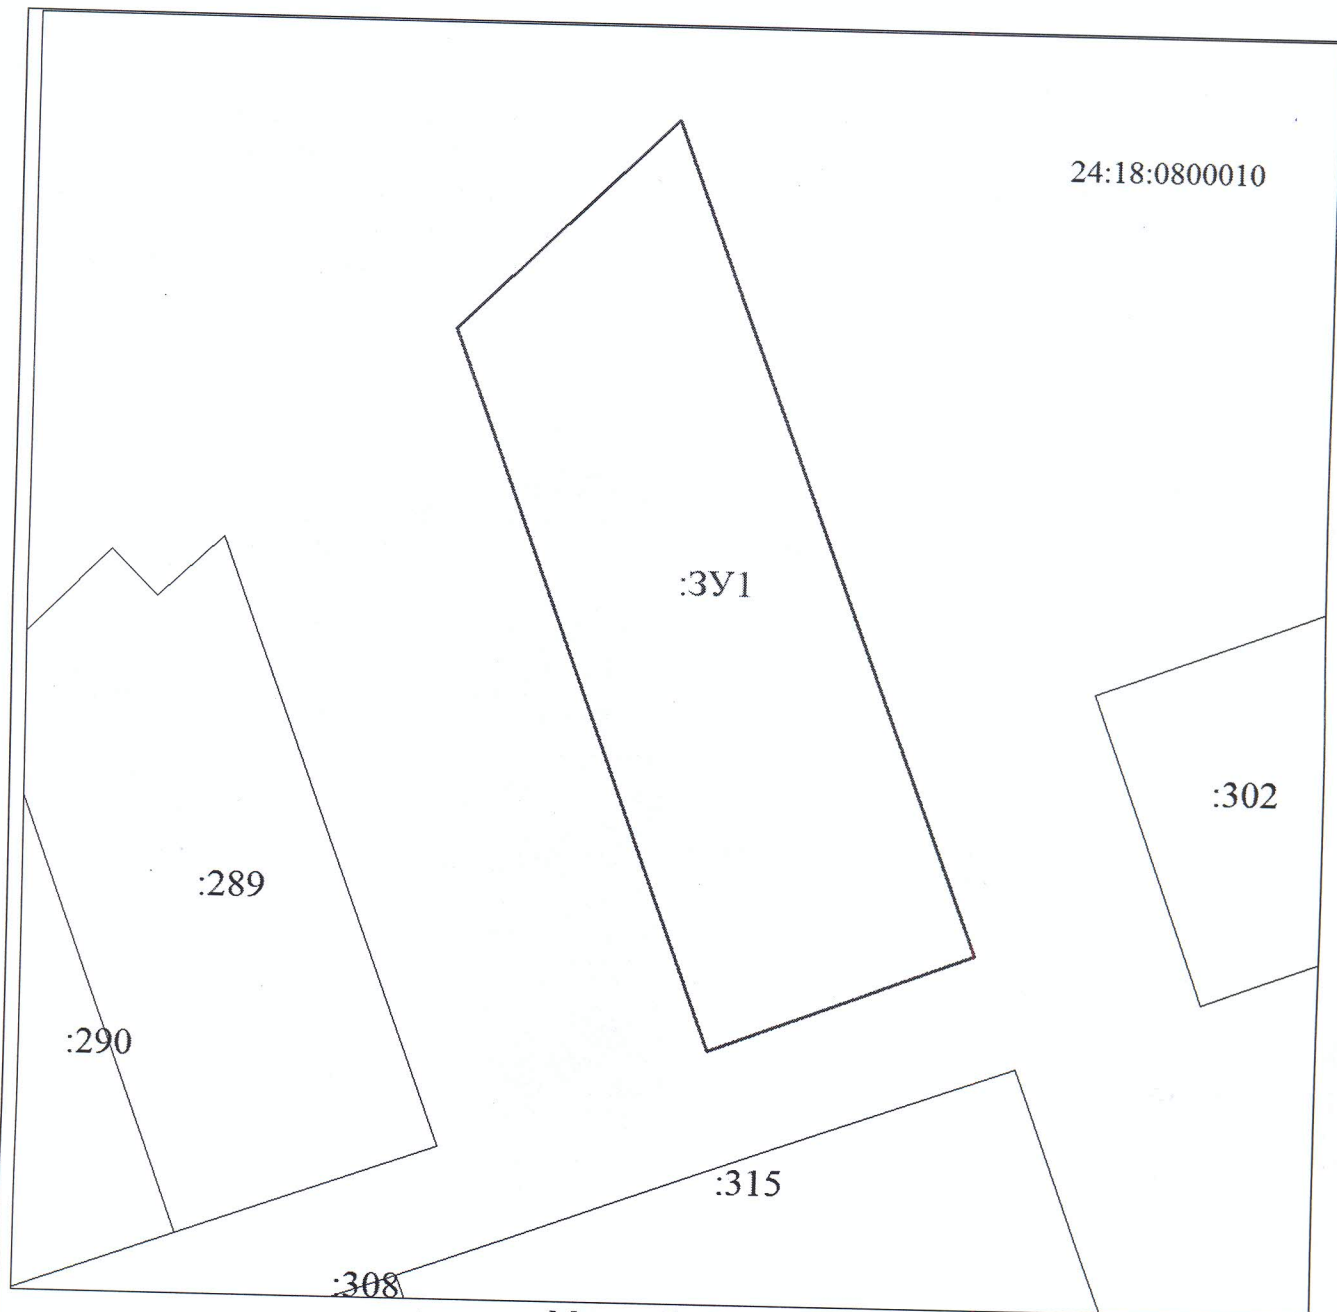

Масштаб 1:700

Условные обозначения:

	Границы земельных участков, установленные (уточненные) при проведении кадастровых работ, отражающиеся в масштабе
	Надписи вновь образованного земельного участка
	Объект капитального строительства
	Надписи кадастрового номера земельного участка
	Граница охранной зоны
	Обозначение границы охранной зоны
	Граница территориальной зоны
	Обозначение границы территориальной зоны
	Граница кадастрового квартала
	Обозначение кадастрового квартала