


Согласовано:  
 Начальник отдела архитектуры и  
 градостроительства МКУ КУМИ  
 администрации Канского района  
*Алла В. Величко*  
 О.В. Тисецкая  
 « 19 » 06 2015 г.

2358

**ПЛАН ГРАНИЦ ЗЕМЕЛЬНОГО УЧАСТКА**

Адрес земельного участка:	Россия, Красноярский край, Канский район, д. Подояйск, ул. Новостройки, 1Б
Площадь земельного участка:	1800 кв. м.
Категория земель:	земли населенных пунктов
Вид разрешенного использования:	индивидуальное жилищное строительство
Территориальная зона:	Ж.1. Зона жилой усадебной застройки
Кадастровый номер земельного участка (участков) из которых предусмотрено образование земельного участка (участков)	-

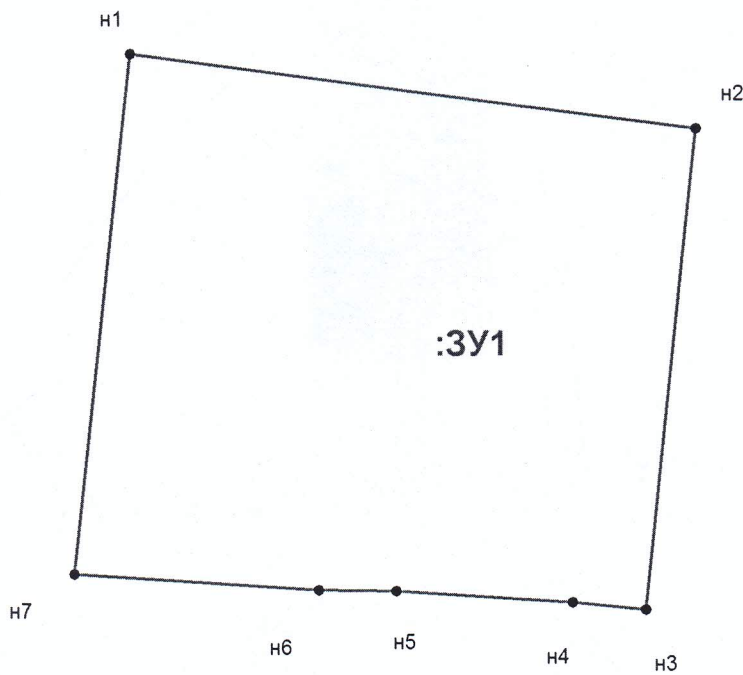

Масштаб: 1:600

Исполнитель \_\_\_\_\_

Величко А.В.  
18.06.2015

