


СОГЛАСОВАНО
 Начальник
 отдела архитектуры и градостроительства
 МКУ "КУМИ Канского района"
 О.В. Тисецкая

" 23 " 05 2015 г.

План границ земельного участка

Местоположение земельного участка	Россия, Красноярский край, Канский район, с. Анцирь, пер. Крайний, 7
Площадь	1595 кв. м
Категория земель	Земли населенных пунктов
Вид разрешенного использования	Индивидуальное жилищное строительство
Территориальная зона	Ж.1 Зона "Жилой усадебной застройки"

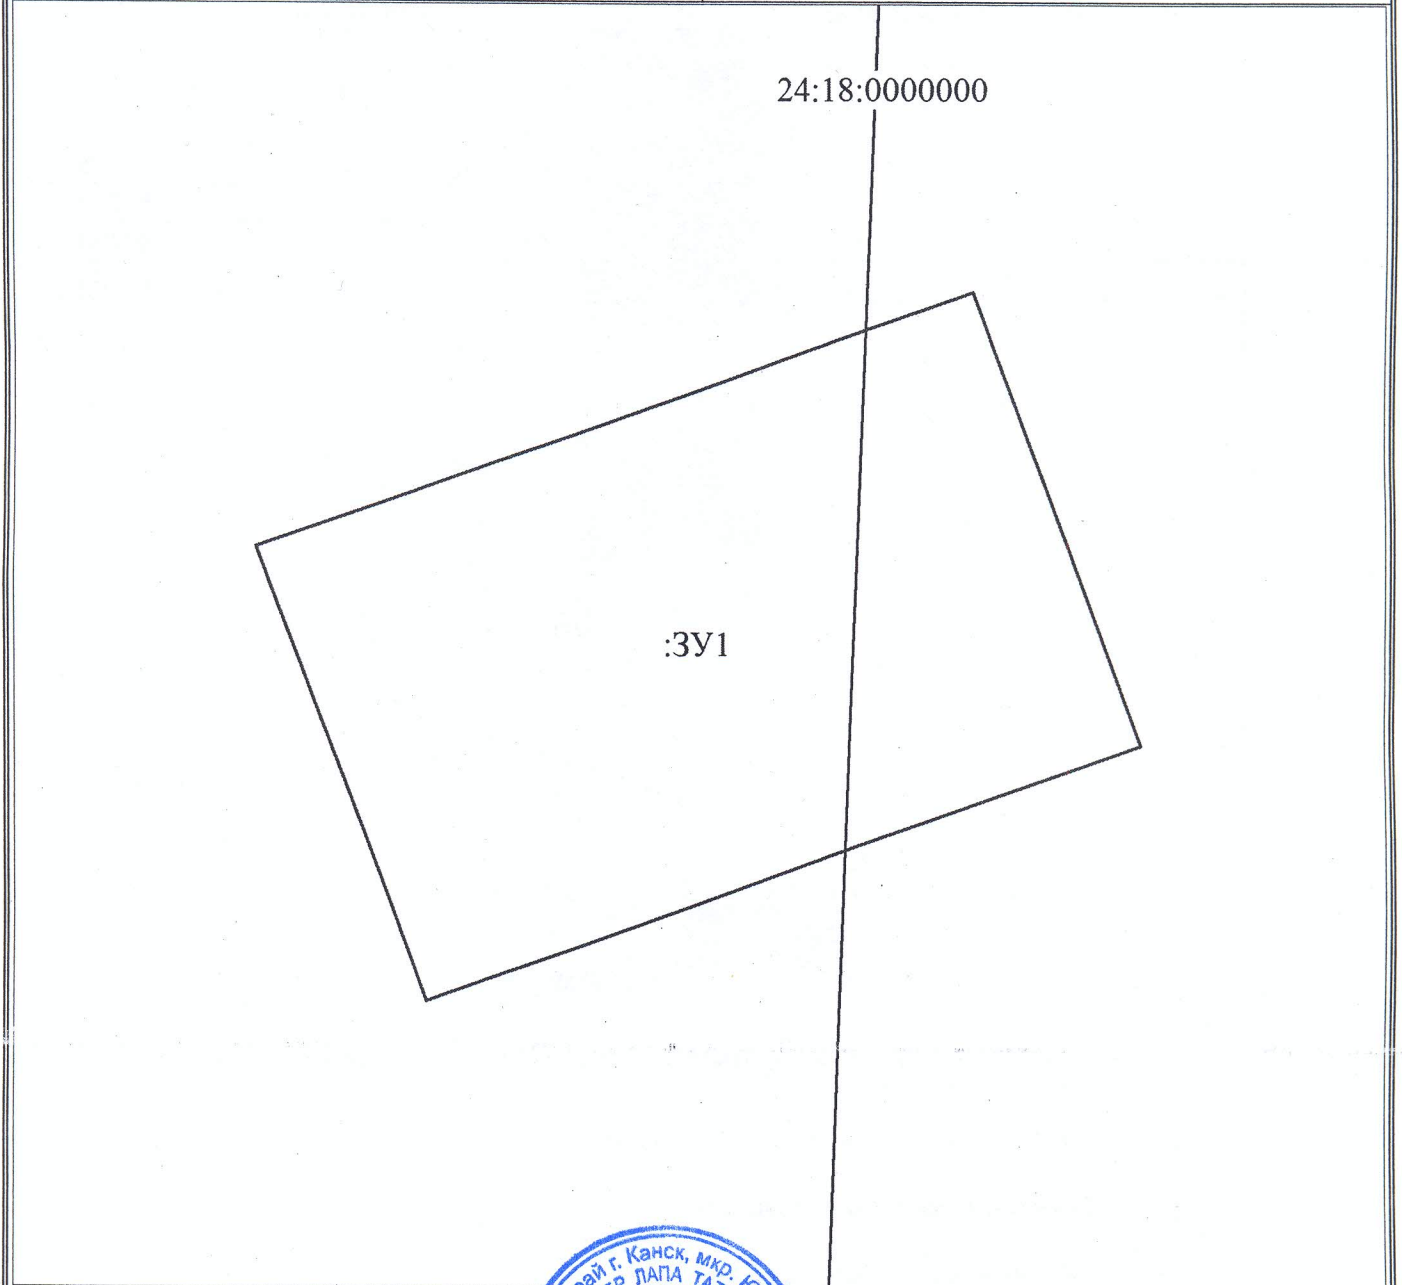

Масштаб 1:500

Кадастровый инженер



Т.В. Лапа
(Ф.И.О.)